




下水道の認可区域（上北中央処理区）についてのお知らせ

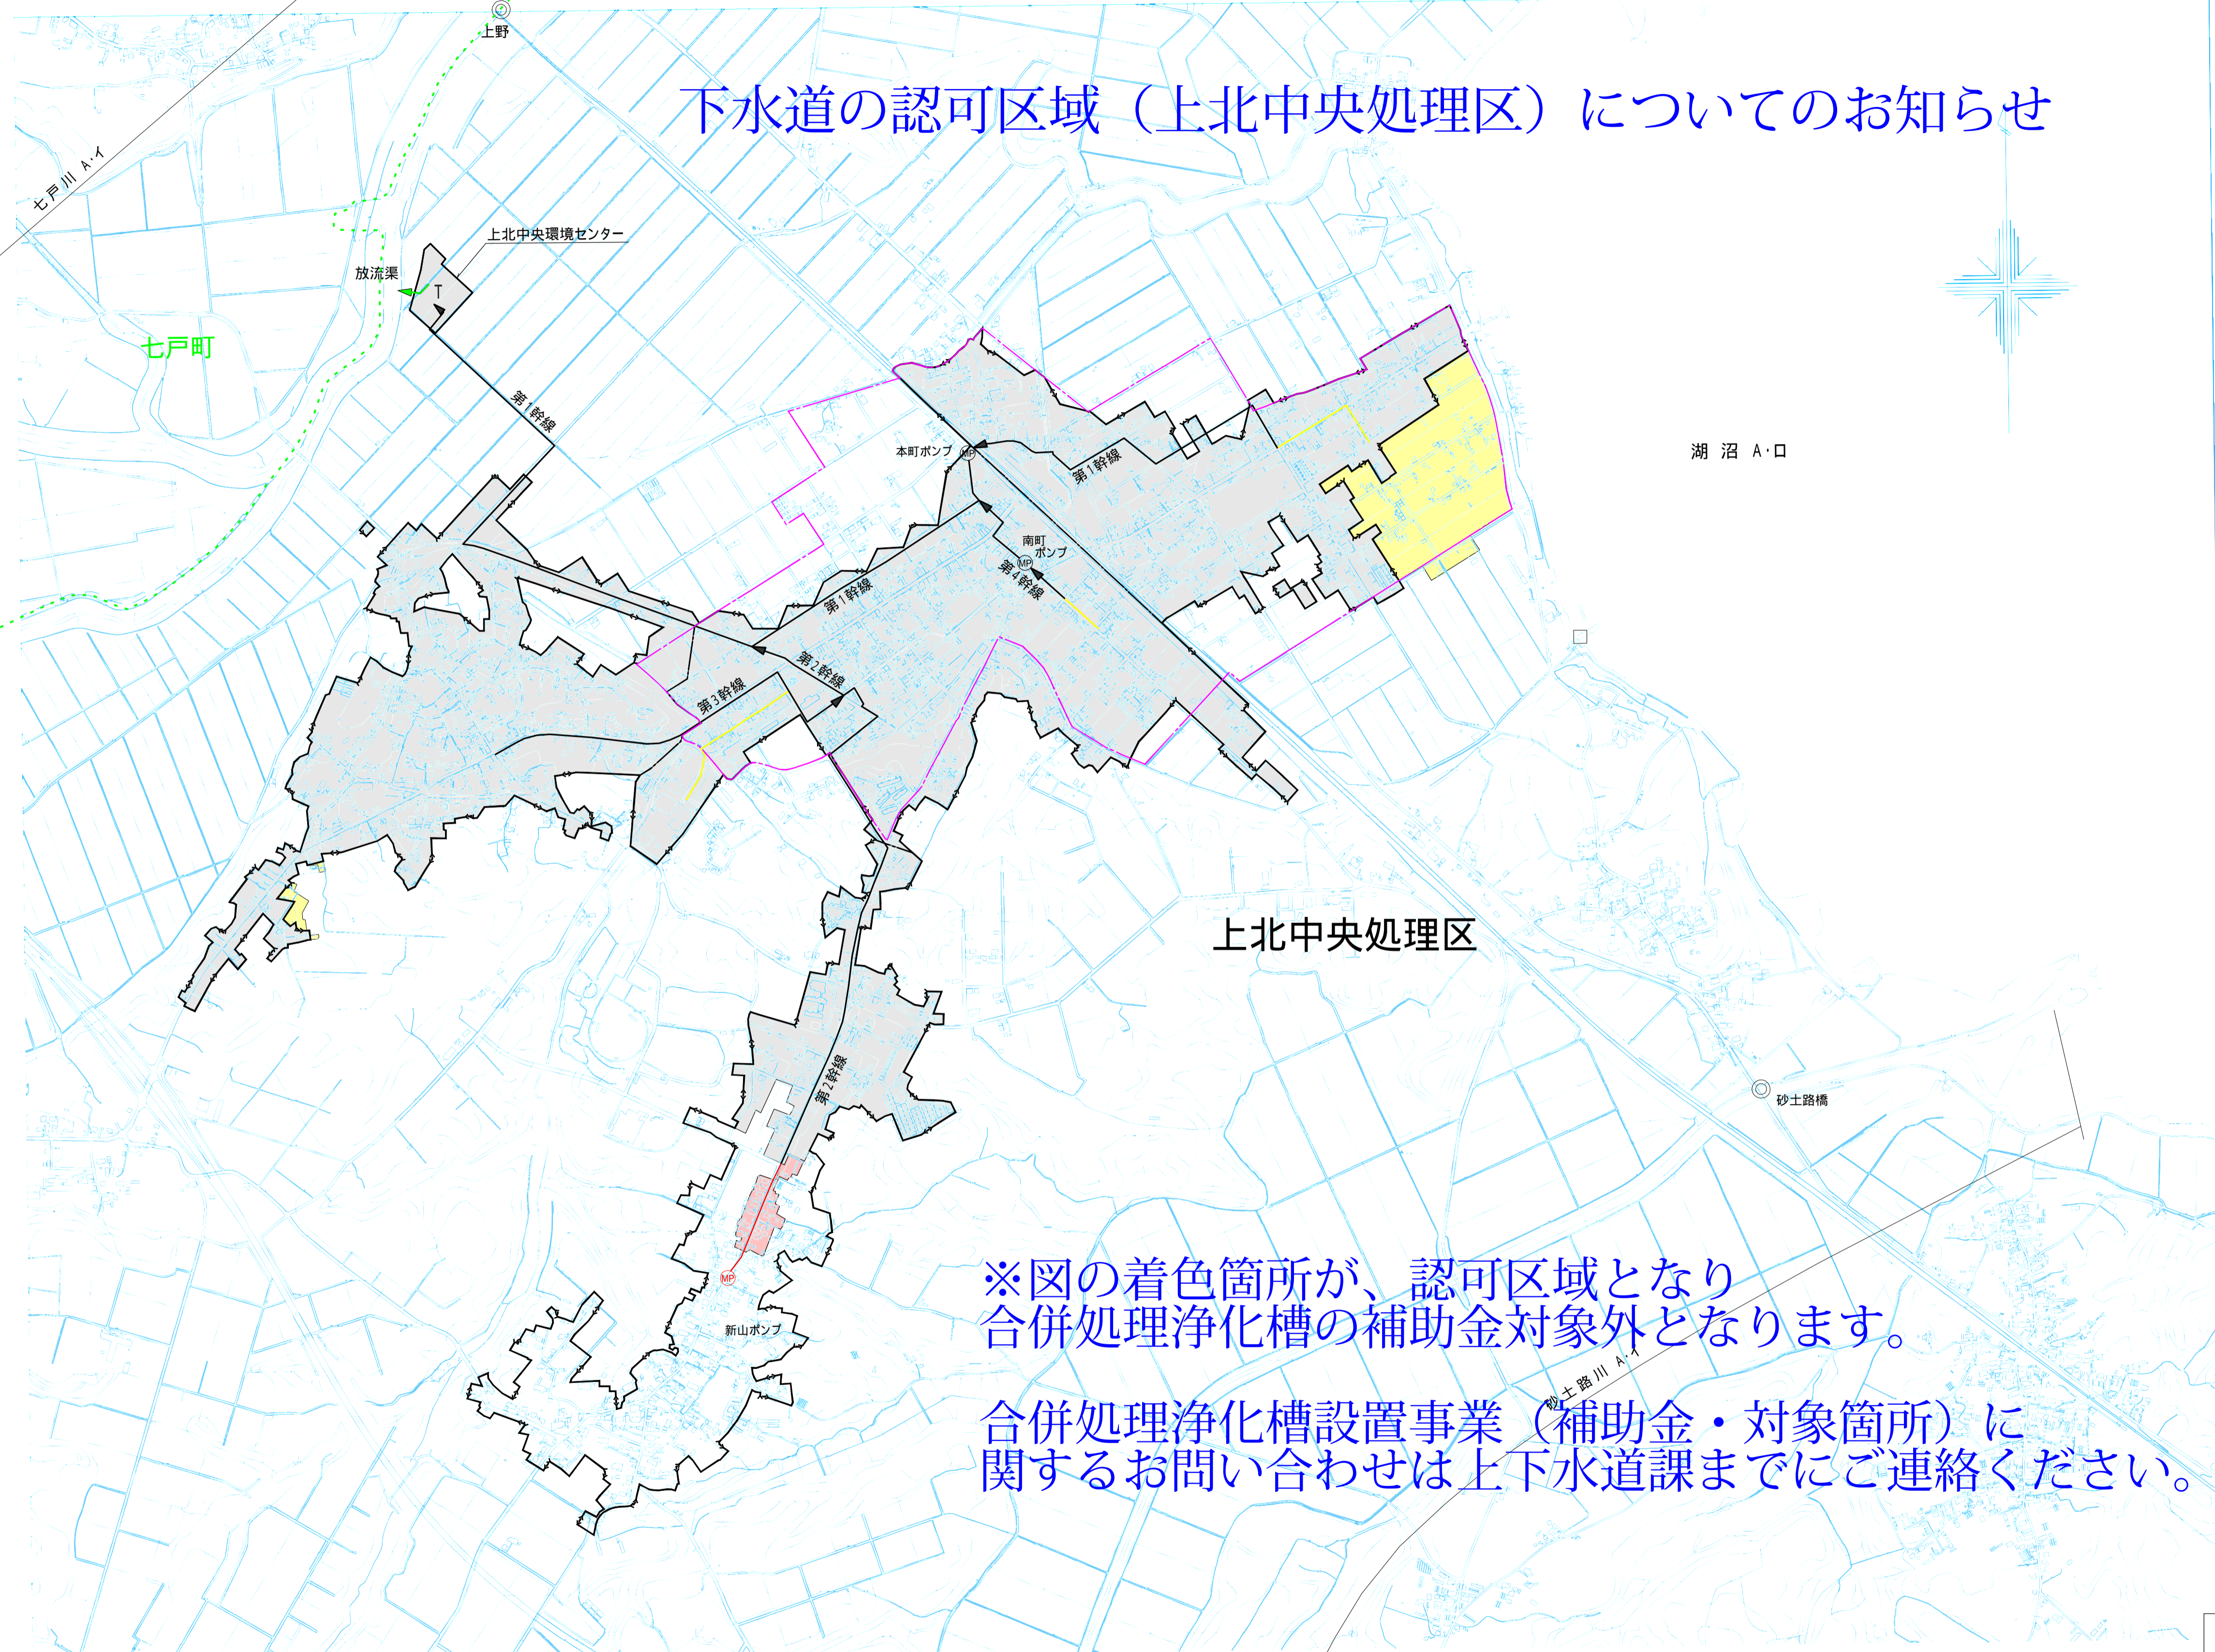


※図の着色箇所が、認可区域となり
合併処理浄化槽の補助金対象外となります。

合併処理浄化槽設置事業（補助金・対象箇所）に
関するお問い合わせは上下水道課までにご連絡ください。

凡例	
	市町村界
	全体計画区域界
	用途地域界
	幹線管渠
	マンホールポンプ
	処理場

凡例	
	既認可区域
	変更(追加)
	変更(削除)
	変更なし
	変更(追加)
	変更(削除)

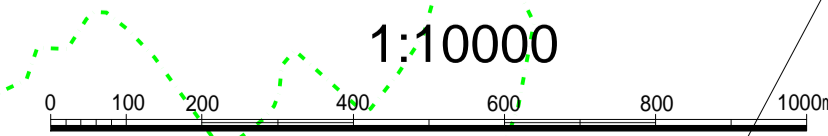

事業名	東北町公共下水道事業計画	図面番号	2/2
	一般平面図 (上北中央処理区) (汚水)	縮尺	1:10,000
事業者	青森県東北町	設計	令和5年1月