

様式第2号（第4条関係）

空き家バンク登録カード

登録No.	24		分類	住宅	☐ 賃貸	☒ 売却	
所有者			所有者住所				
物件住所	東北町字上笹橋						
価格・賃料等の 希 望 条 件	売却希望		5,000,000 円		賃貸希望	権利金 - 円	
					賃 料	月額 - 円	
物 件 の 概 要	面 積		構 造		建築年	昭和40年 建築	
	土地	509.61 m ²		☒ 木造 ☐ 軽量鉄骨造 ☐ 鉄骨コンクリート ☐ その他	補修の要否	補修の費用負担	
	建物 (延床)	1	206.50 m ²		☐ 補修は不要 ☐ 多少の補修必要 ☒ 大幅な補修必要 ☐ 現在補修中	☐ 所有者負担 ☒ 入居者負担 ☐ その他	
			坪				
		2	m ²				階段数
	間取り	1	☒ 和室（9畳）1部屋 ☒ 台所 ☒ 風呂 ☒ トイレ ☒ 和室（6.0畳）2部屋 ☒ DK（9畳）1部屋 ☒ 勝手口・洗面所 ☒ その他（店舗・床屋12畳）				
		2	☒ 和室（8畳）3部屋 ☒ 和室（6畳）2部屋 ☒ 和室（10畳）1部屋 ☒ 和室（4畳）1部屋 ☐ その他				
	利 用 状 況	☒ 放置（約半年 未利用） ☐ 別荘 ☐ その他 ※定期的に状況確認		設 備 状 況	電気	☒ 引き込み済み ☐ その他（ ） ※再度、点検等必要	
	主 要 施 設 等 ま で の 距 離				ガス	☒ プロパンガス ☐ その他（ ） ※再度、引き込み等必要	
					風呂	☒ ガス ☐ 灯油 ☐ 電気 ☐ その他（ボイラー等なし 設備等必要）	
		上水道	☒ 上水道 ☐ 簡易水道 ☐ 井戸				
		下水道	☐ 下水道 ☐ 浄化槽 ☒ その他				
		トイレ	☐ 水洗 ☒ 汲取り / ☐ 和 ☐ 洋				
		車庫	☒ 有 ☐ 無 物置 ☐ 有 ☒ 無				
		庭	☒ 有 ☐ 無 その他				
		間取り			案内図		
		別紙参照			別紙参照		
特記事項		現在、建物に所有者の私物等の保管あり。私物等については、後日、整理予定。 建物の補修及び設備等の設置については、入居者の負担により対応必要。 主要施設等までの距離については、おおよその距離となりますのでご了承願います。 その他、賃貸等を希望する場合は、要相談。					

※登録No.24 <間取り図>

【1階】


勝手口	廊下	トイレ	洗濯機	風呂
和室1 約9.0畳		廊下		
店舗（床屋） 約12.畳		DK 約10.0畳		
		階段		
		和室3 約6.0畳		
		和室2 約6.0畳		
	玄関			

※間取り図については、おおよそのイメージ図として作成しております。
部屋等の大きさについて、差異がある場合がございますのでご了承ください。

4

【2階】

和室 6 約 8.0 畳	和室 5 約 6.0 畳	
	和室 4 約 6.0 畳	
階段		廊下
和室 8 約 8.0 畳	和室 7 約 8.0 畳	
廊下		
和室 9 約 10.0	和室 10 約 4.0 畳	

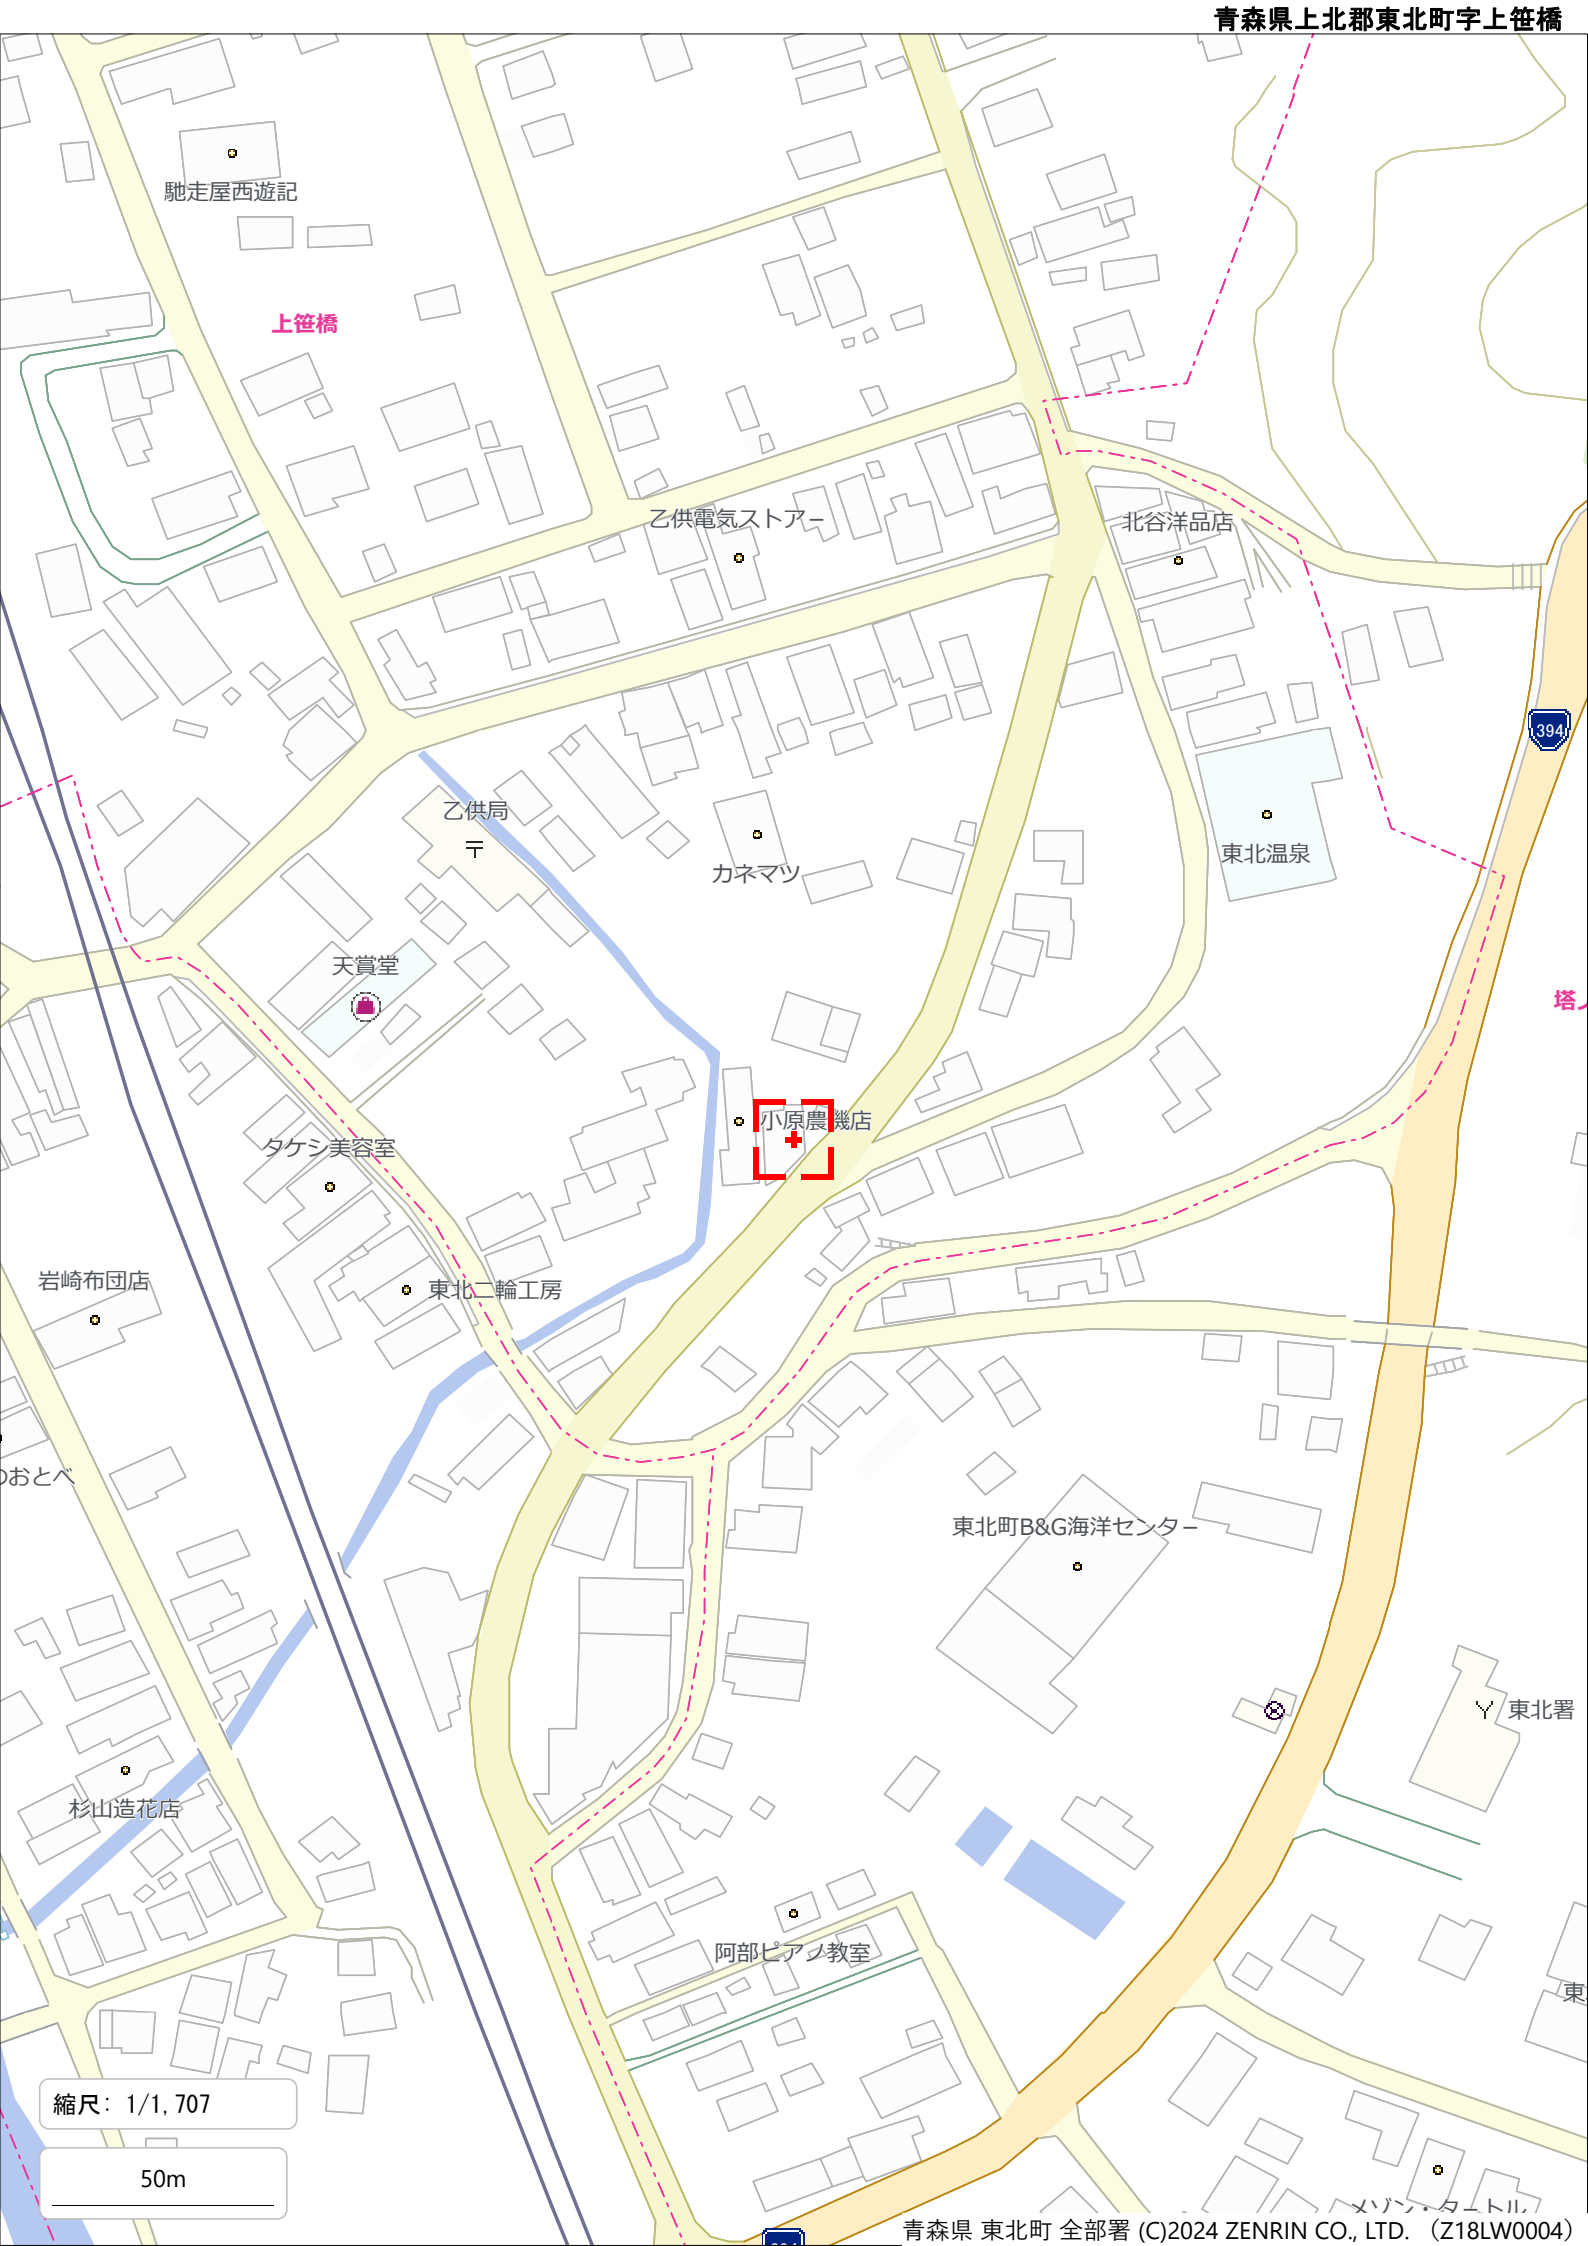

縮尺: 1/1,707

50m

※登録No.24 ≪外観・内観≫

外観




外観



外観



玄関

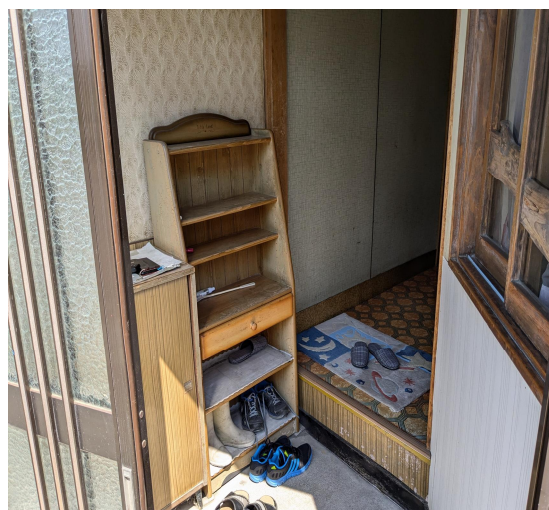

1階廊下



和室6畳2



※登録No.24 《内観》

1階 和室3 6畳



1階 DK 10畳



1Fトイレ



1F風呂



1F店舗①



1F店舗②



※登録No.24 <<内観>>

2階廊下①



2階廊下②



2階和室10 4畳



2階和室9 10畳



2階和室4 6畳



2階和室

