


様式第2号（第4条関係）

空き家バンク登録カード

登録No.	28	分類	住宅	<input type="checkbox"/> 賃貸	<input checked="" type="checkbox"/> 売却	
所有者		所有者住所				
物件住所	東北町大字新館字赤平					
価格・賃料等の希望条件	売却希望	10万円	賃貸希望	権利金	円	
				賃料	月額 円	
物件の概要	面積		構造		建築年	
	土地	1,223.97 m ²	■木造		S53年	
	建物 (延床)	1	155 m ²	□軽量鉄骨造		補修の要否
			坪	□鉄骨コンクリート		□補修は不要
	2	37.26 m ²	□その他		■多少の補修必要	
		坪	階数	2階建て	□大幅な補修必要	
間取り	1	■居間(10)畳 ■DK(10)畳 ■風呂 ■トイレ ■和室(10)畳 (8)畳 (6)畳 ■洋室(12)畳 (6)畳				
	2	■洋室(10)畳 (10)畳				
利用状況	■放置 1年間		設備状況	電気	■引き込み済み □その他()	
	□別荘			ガス	■プロパンガス □その他()	
	□その他			風呂	□ガス■灯油 □電気 □その他()	
主要施設等までの距離	駅	7.0 km		上水	■上水道 □簡易水道 □井戸	
	バス停	0.4 km		下水	□下水道 ■浄化槽 □その他()	
	役場・支所	6.2 km		トイレ	■水洗 □汲取り/□和 ■洋	
	病院・診療所	6.7 km	車庫	■有 □無 物置 ■有 □無		
	消防署	5.9 km	庭	■有 □無 その他		
	警察署	5.0 km	間取り		案内図	
	保育園等	1.8 km	別紙可		別紙可	
	小学校	6.4 km				
中学校	6.3 km					
公衆浴場	6.8 km					
スーパー	7.5 km					
コンビニ	7.5 km					
	km					
特記事項	※抵当権及び相続登記が有る場合は、記入してください。また登録物件の土地及び建物の所有者等が確認できる書類(登記簿謄本等)を添付してください。					

※登録No.28 <間取り図>

【1階】

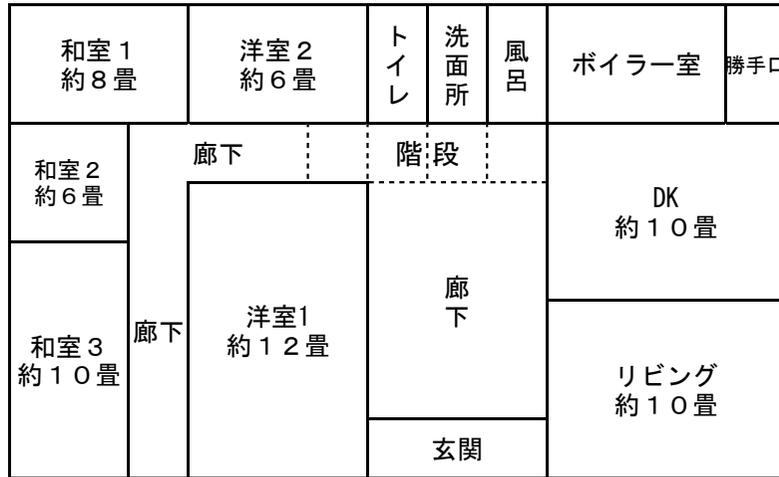


※間取り図については、おおよそのイメージ図として作成しております。
部屋等の大きさについて、差異がある場合がございますのでご了承願います。

7

【2階】



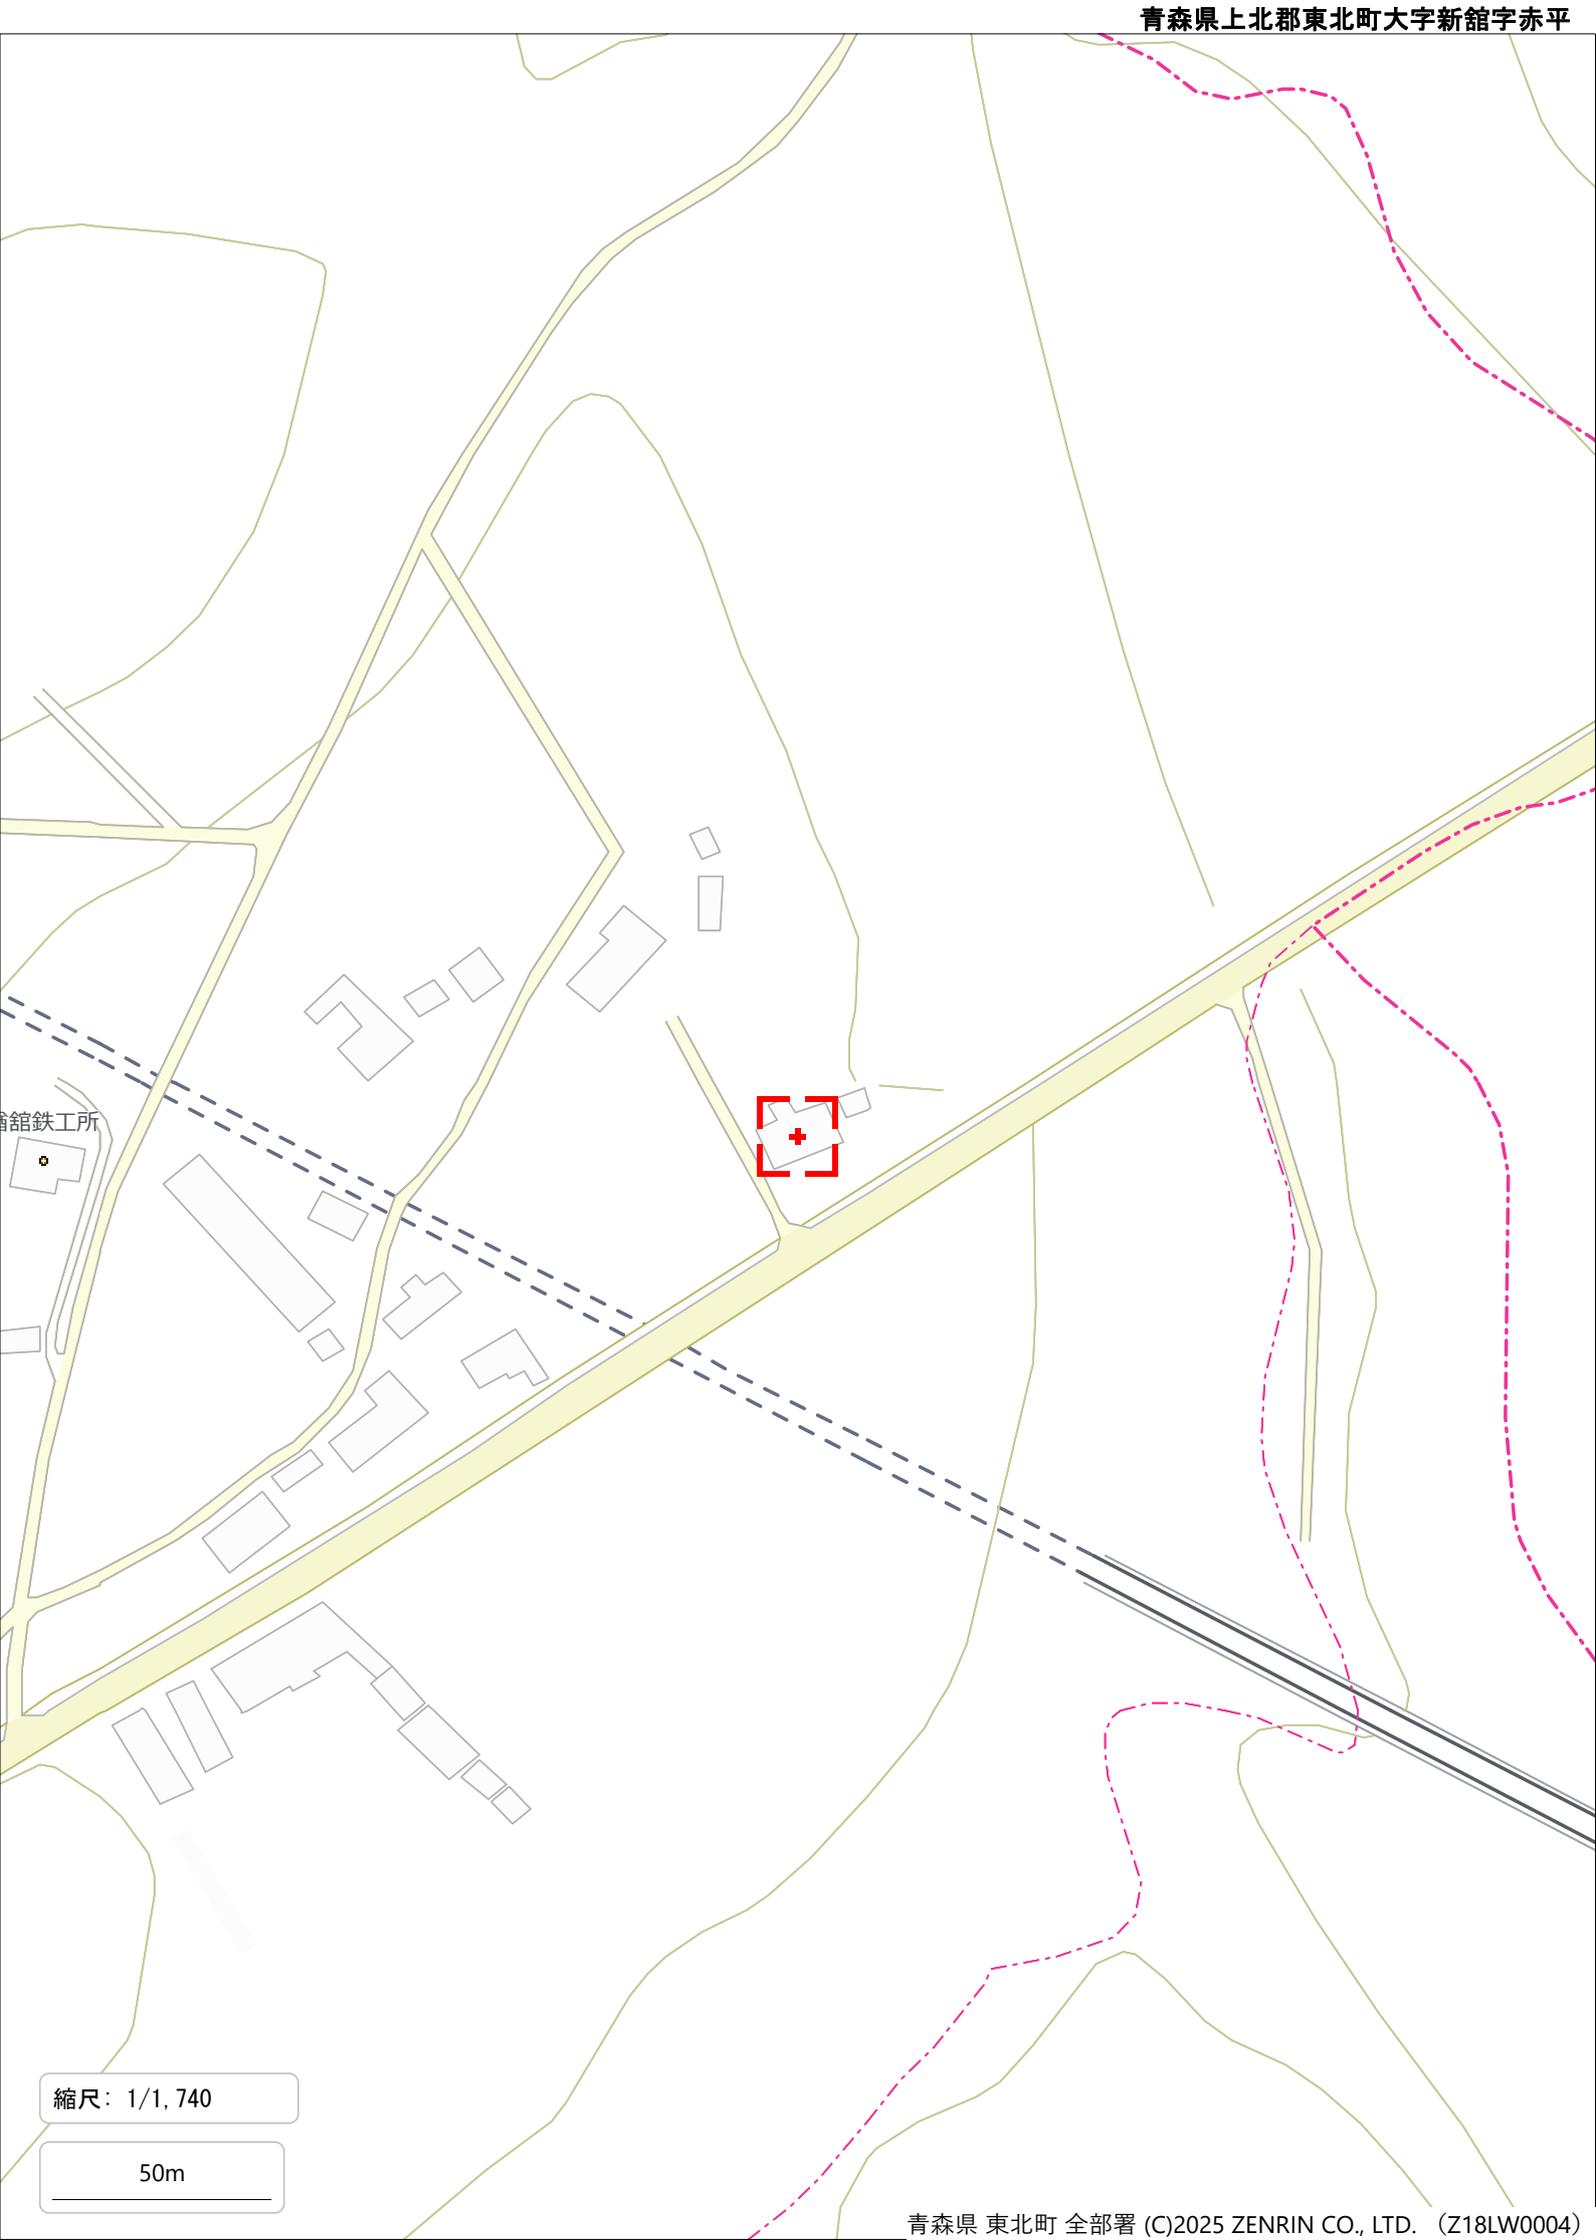

新館鉄工所

縮尺: 1/1,740

50m

※登録No.28 <<外観>>

外観



外観



外観



外観



外観



玄関・外観



※登録No.28 <<内観>>

1階 玄関



1階 廊下



1階 DK 10畳



1Fリビング 10畳



1Fボイラー室



1F洗面所



※登録No.28 <<内観>>

1階風呂




1階トイレ



1階洋室1



1階洋室2

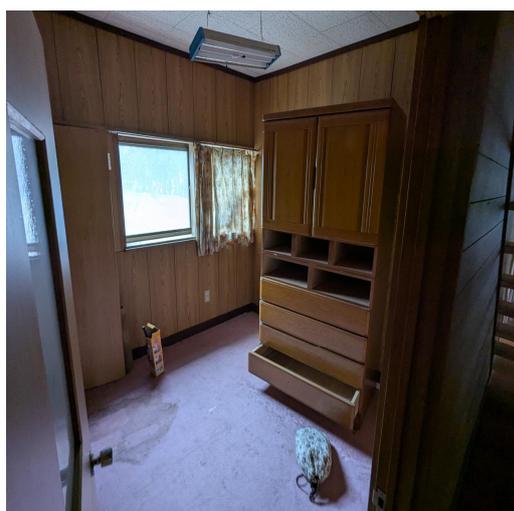

1階和室1



1階和室2



※登録No.28 <<内観>>

1階和室3



1階階段



2階廊下



2階洋室3



2階洋室4 ①



2階洋室4 ②

