東北町公共下水道事業計画（東北処理区）
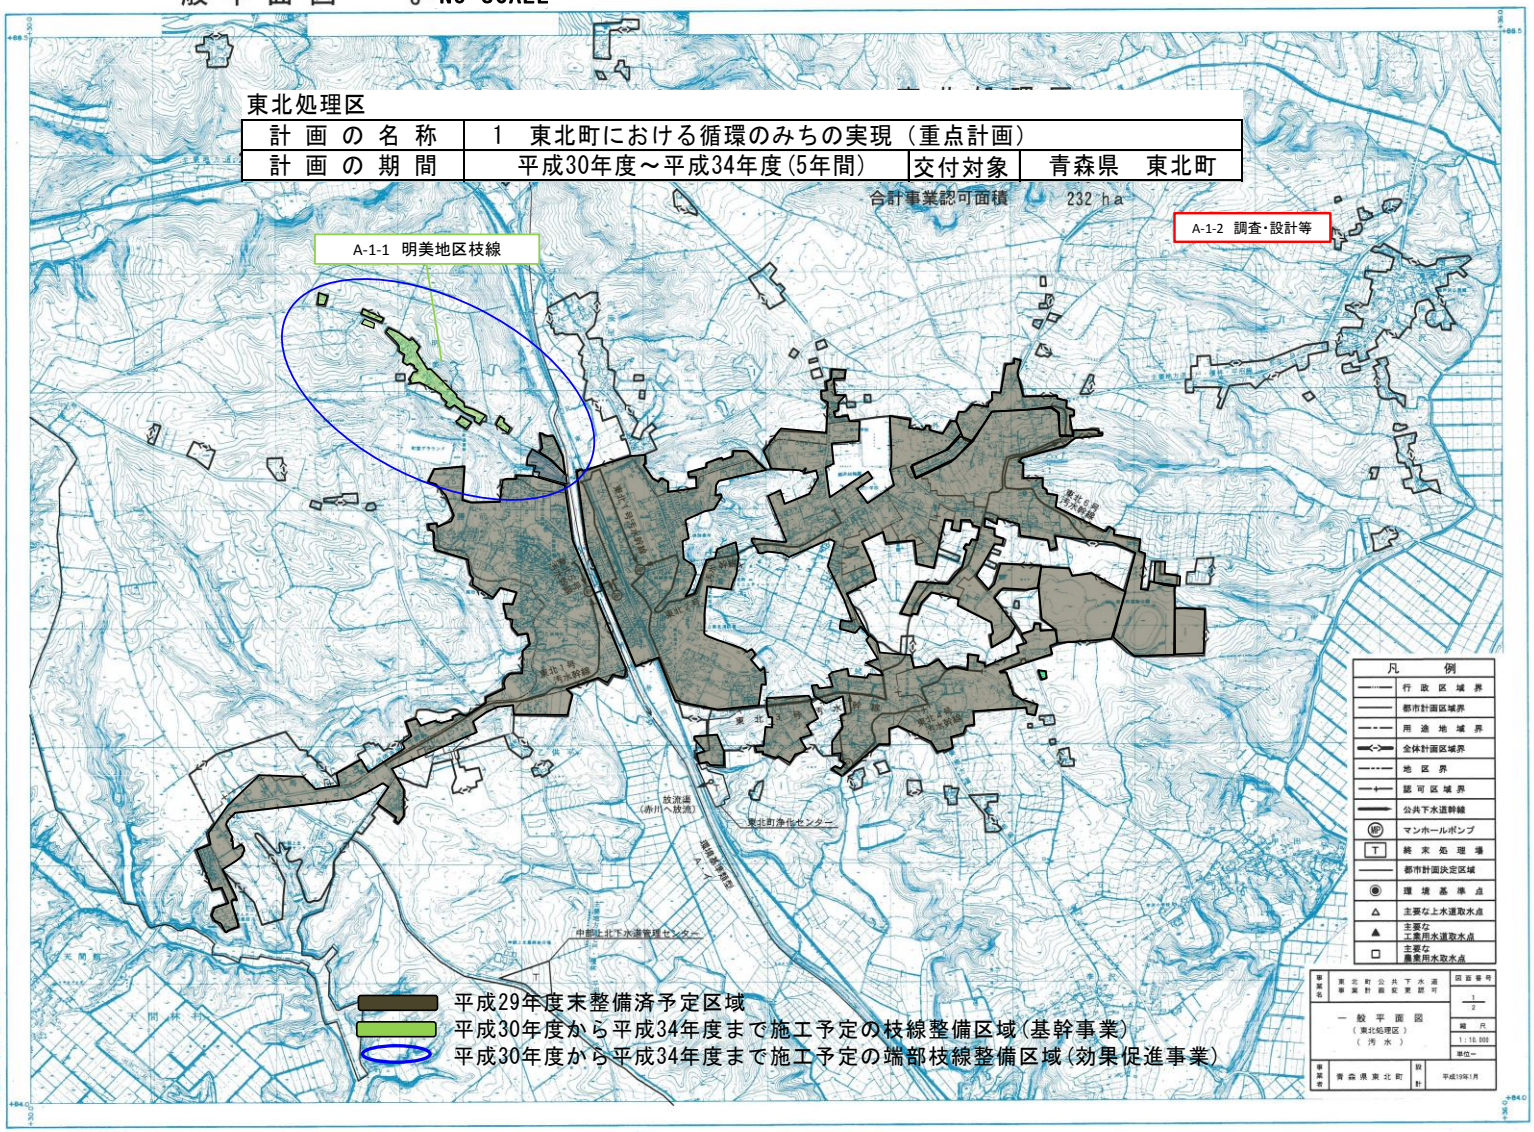
一 般 平 面 図　　S=NO SCALE